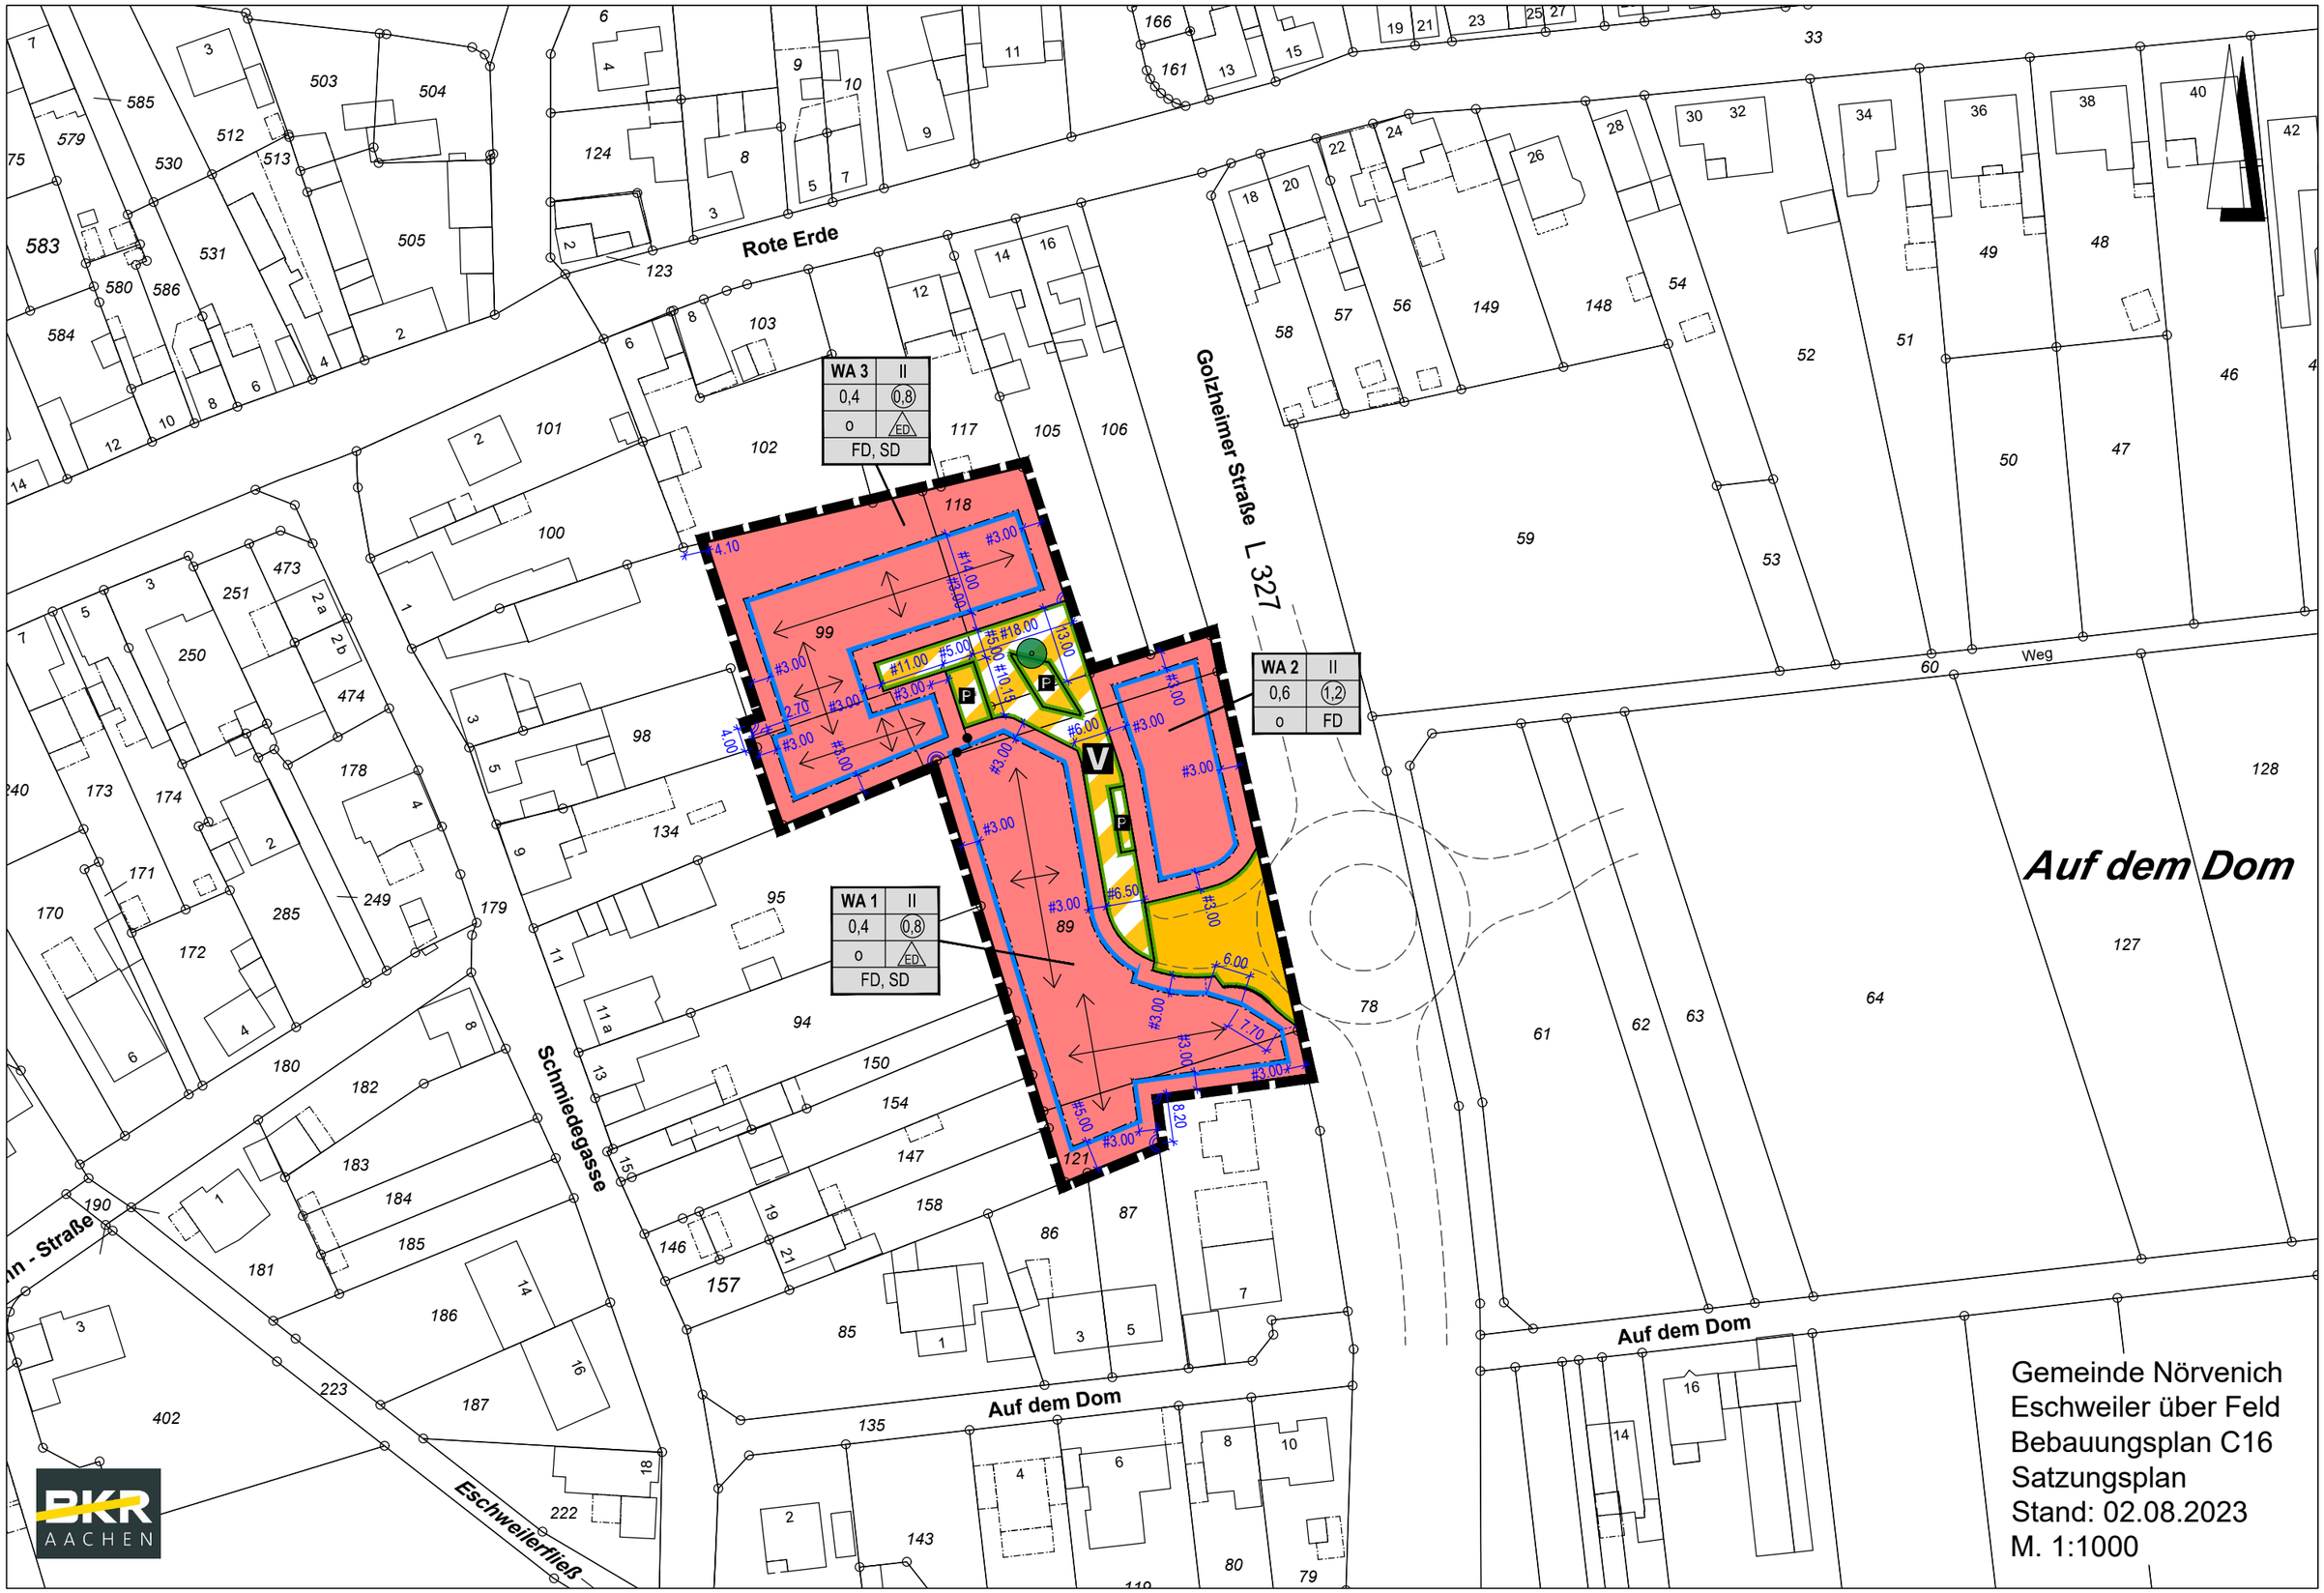
Rote Erde
Golzheimer Straße L 327
Schmiedegasse
Auf dem Dom
Weg
Eschweilerfließ
WA 3 | II
0,4 | 0,8
o | ED
FD, SD
WA 2 | II
0,6 | 1,2
o | FD
WA 1 | II
0,4 | 0,8
o | ED
FD, SD
Auf dem Dom
Gemeinde Nörvenich
Eschweiler über Feld
Bebauungsplan C16
Satzungsplan
Stand: 02.08.2023
M. 1:1000
BKR AACHEN

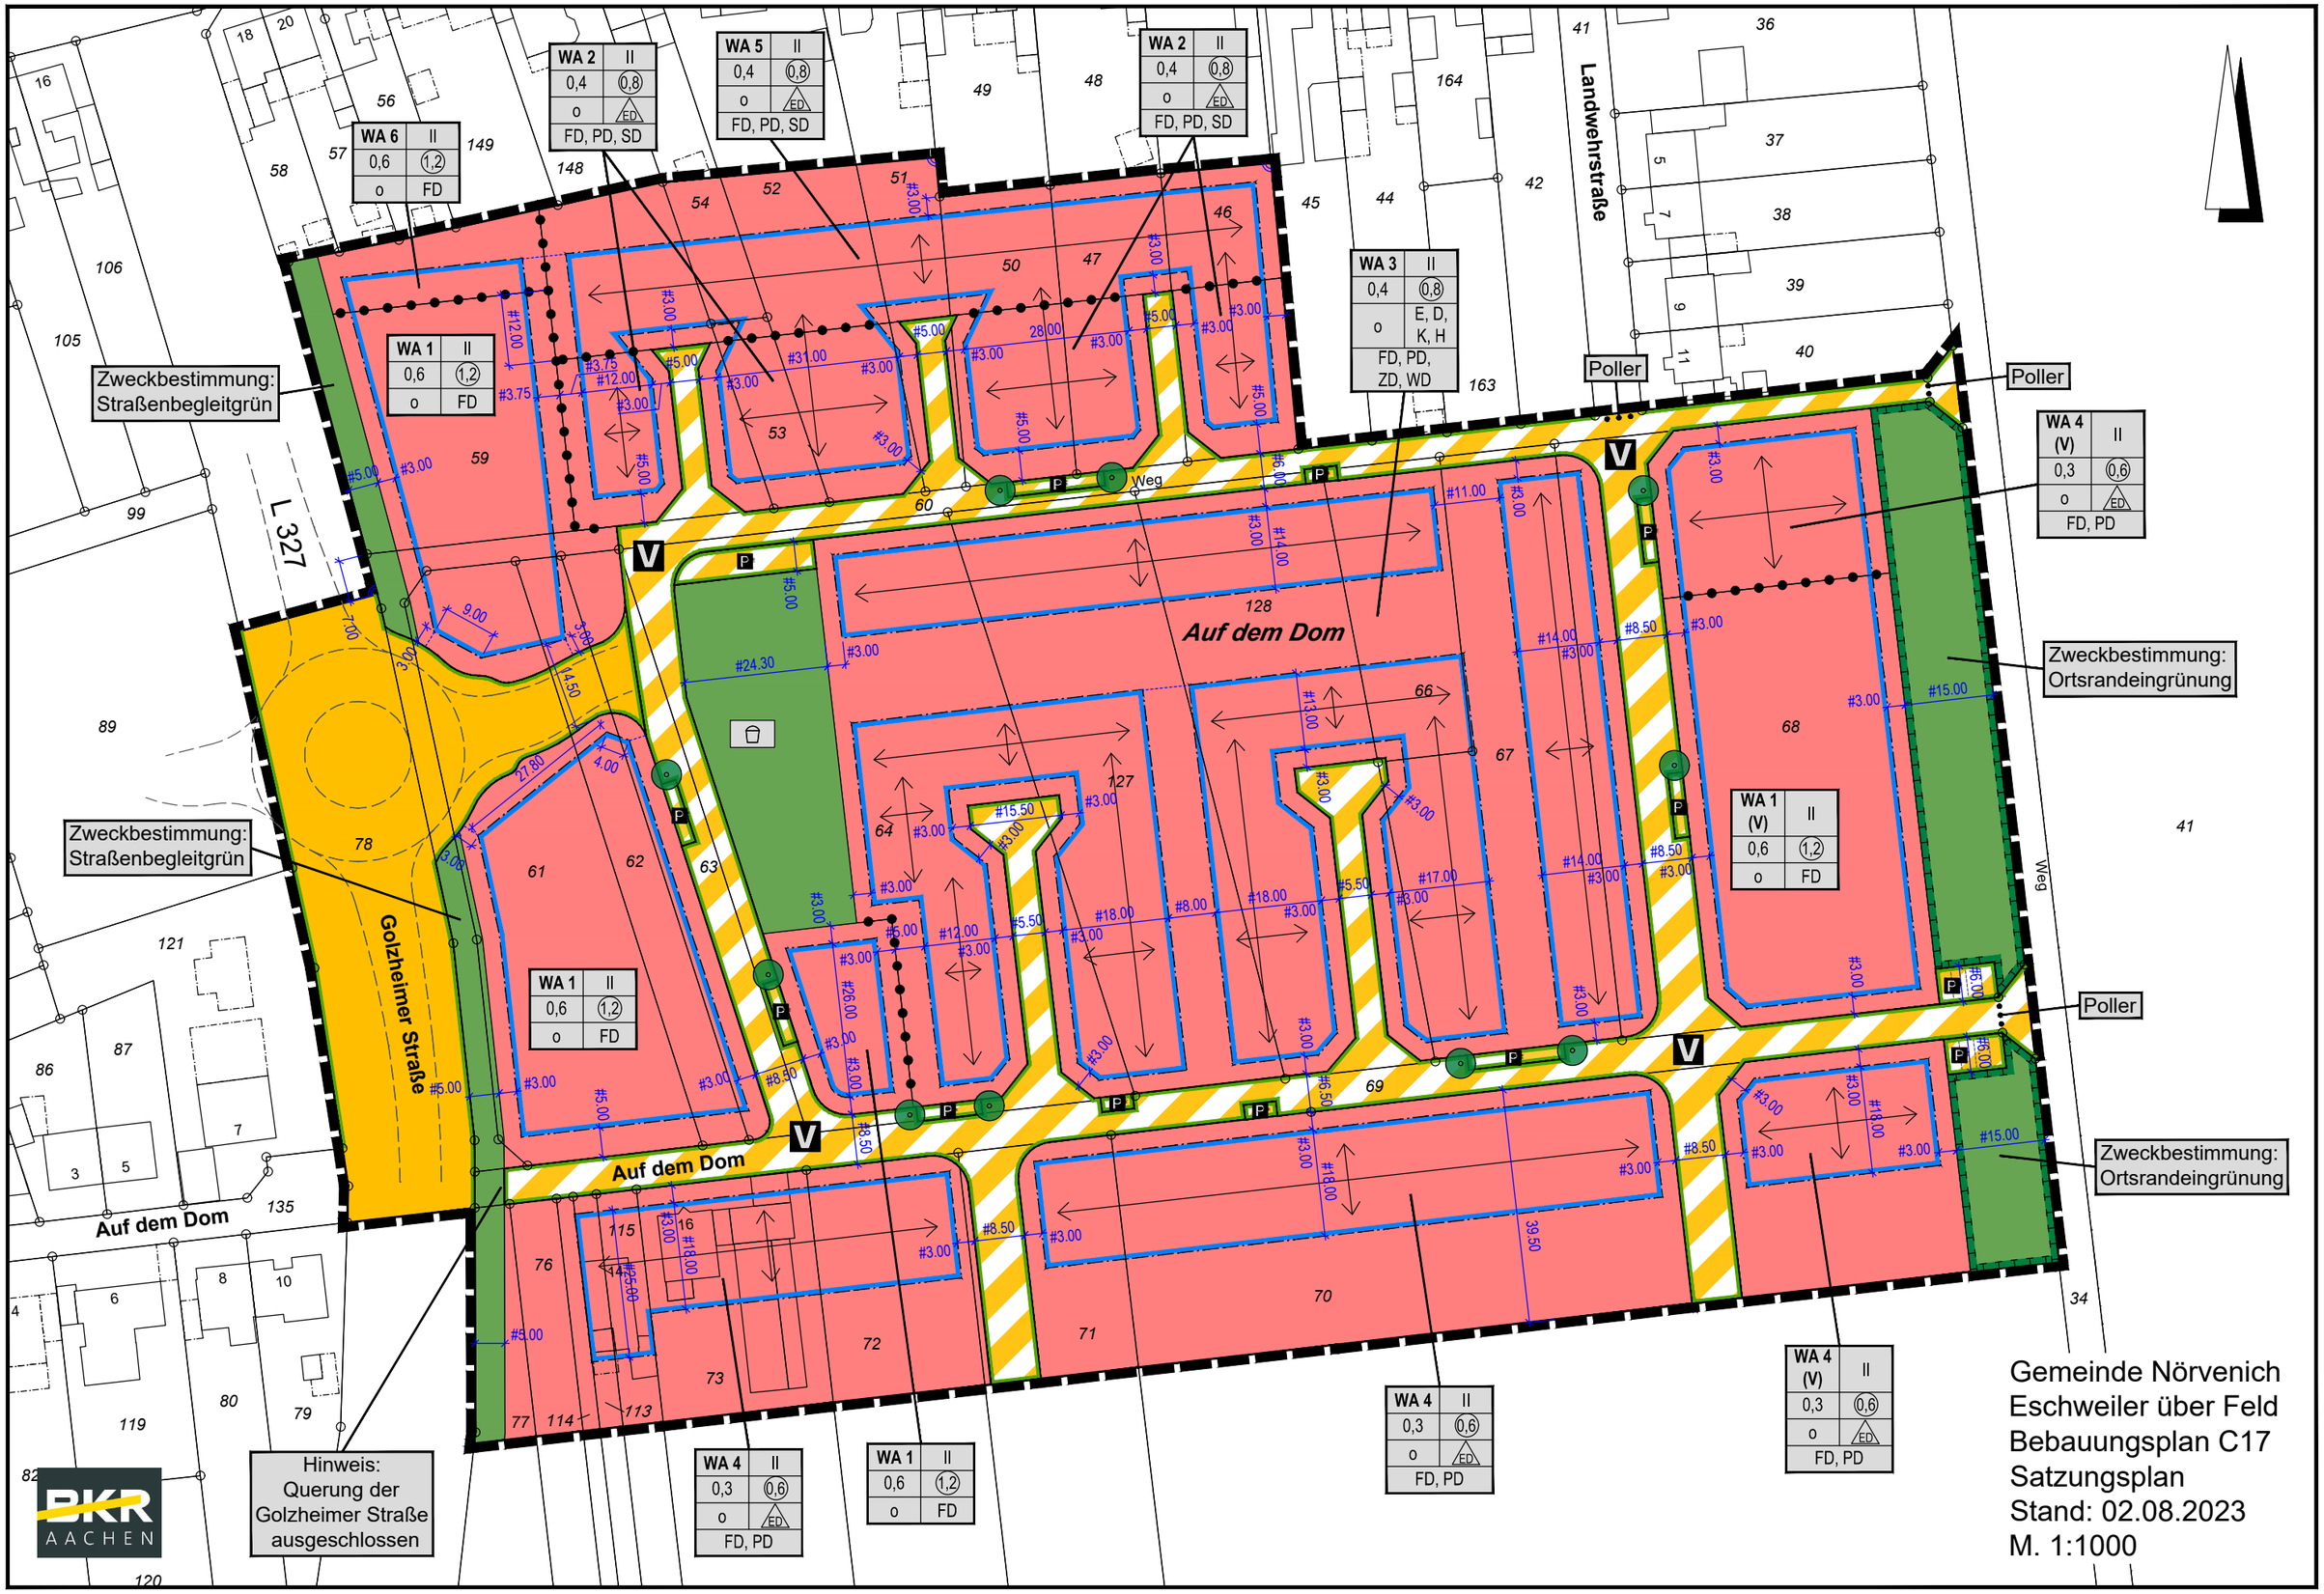

Gemeinde Nörvenich
Eschweiler über Feld
Bebauungsplan C17
Satzungsplan
Stand: 02.08.2023
M. 1:1000