


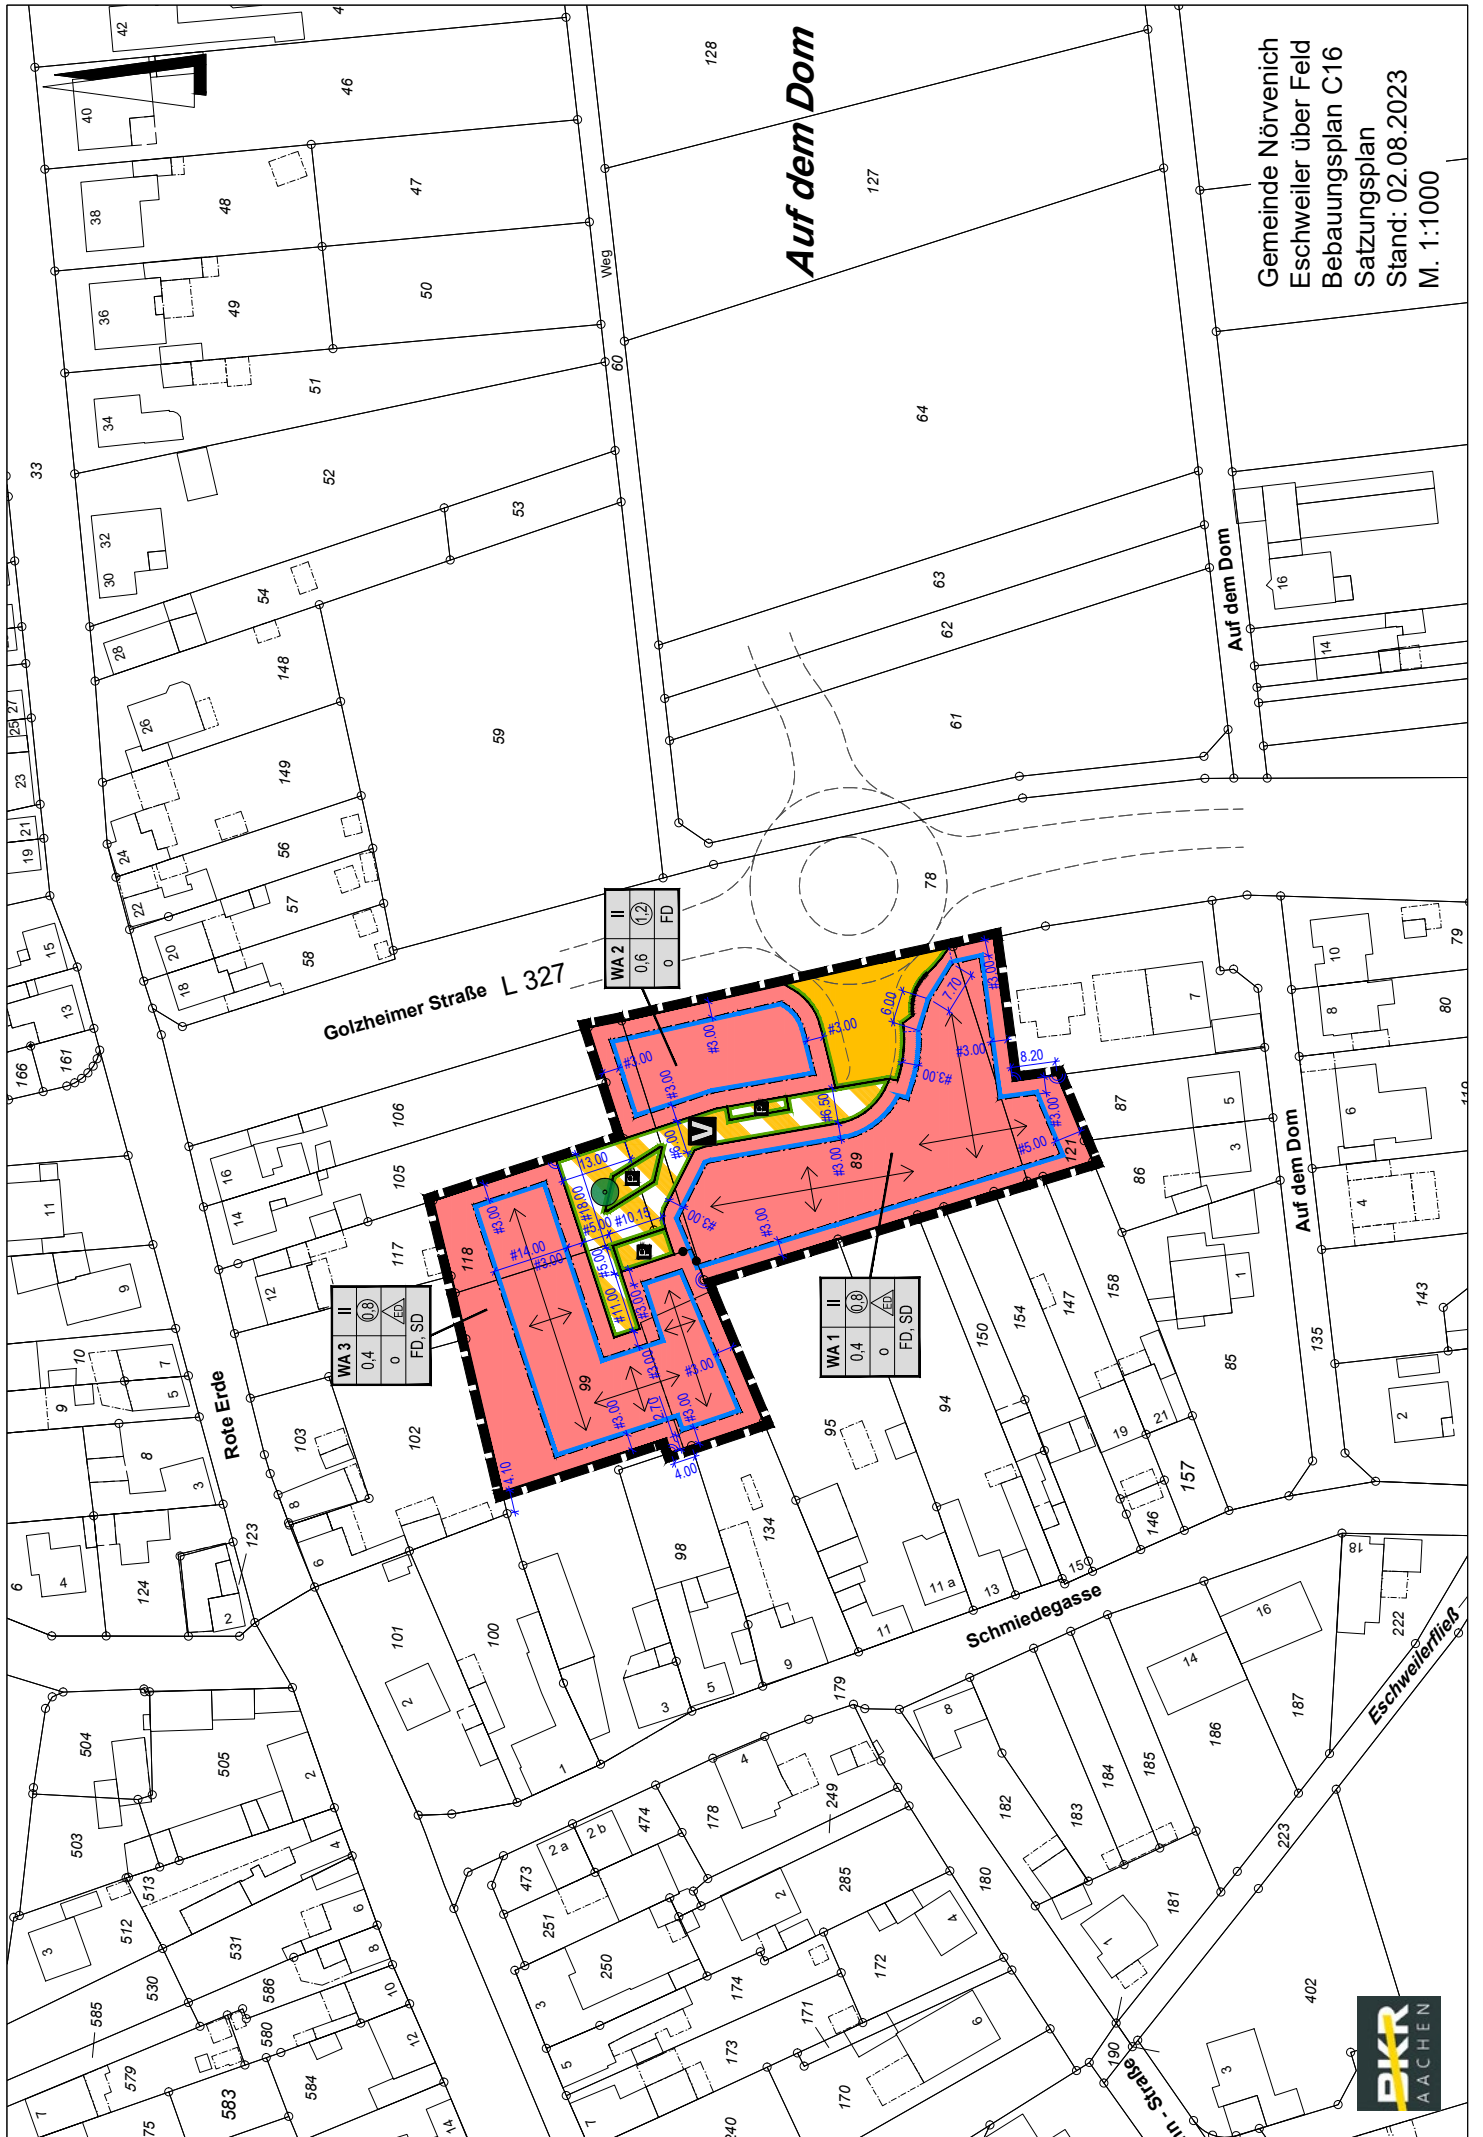

GEMEINDE NÖRVENICH

Bebauungsplan Nörvenich C17, OT Eschweiler über Feld


